


ÚZEMNÝ PLÁN OBCE NIŽNÝ LÁNEC

zmeny a doplnky č.2



návrh

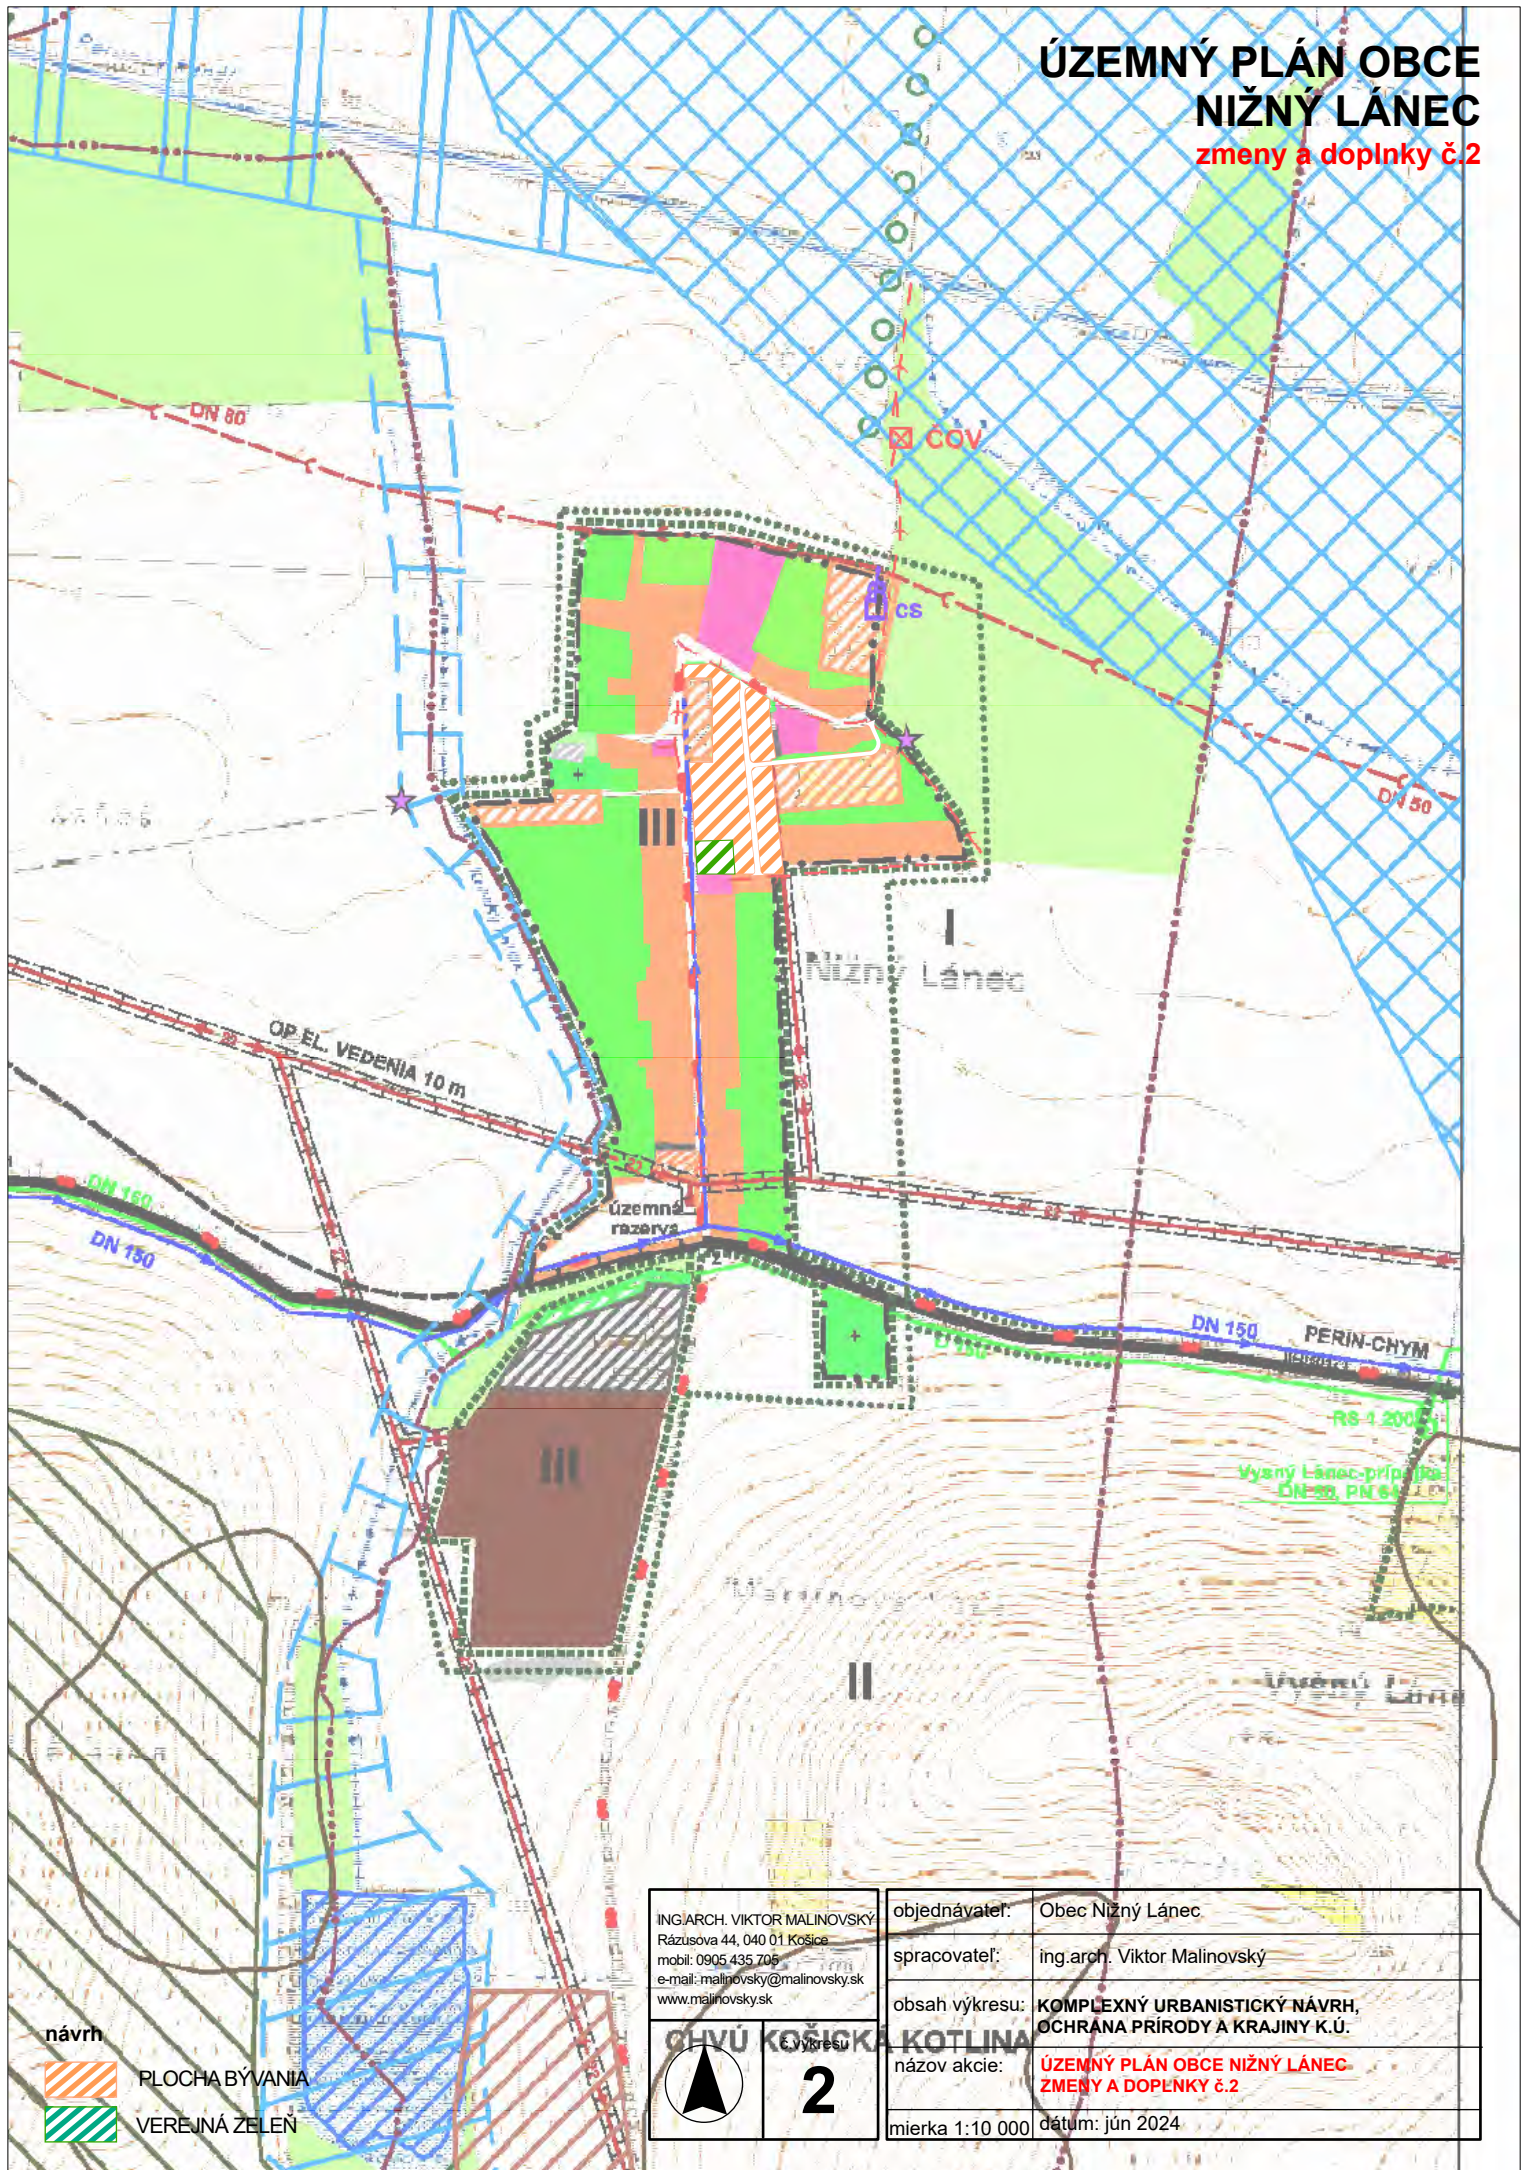

PLOCHA BÝVANIA

VEREJNÁ ZELEN

ING./ARCH. VIKTOR MALINOVSKÝ
Rázusova 44, 040 01 Košice
mobil: 0905 435 705
e-mail: malinovskyy@malinovskyy.sk
www.malinovskyy.sk

CHVŮ KOŠICKÁ KOTLINA



2

objednávateľ:	Obec Nižný Lánec
spracovateľ:	ing.arch. Viktor Malinovský
obsah výkresu:	KOMPLEXNÝ URBANISTICKÝ NÁVRH, OCHRANA PRÍRODY A KRAJINY K.Ú.
názov akcie:	ÚZEMNÝ PLÁN OBCE NIŽNÝ LÁNEC ZMENY A DOPLNKY Č.2
mierka 1:10 000	dátum: jún 2024