


ÚZEMNÝ PLÁN OBCE NÍŽNÝ LÁNEC

zmeny a doplnky č.2

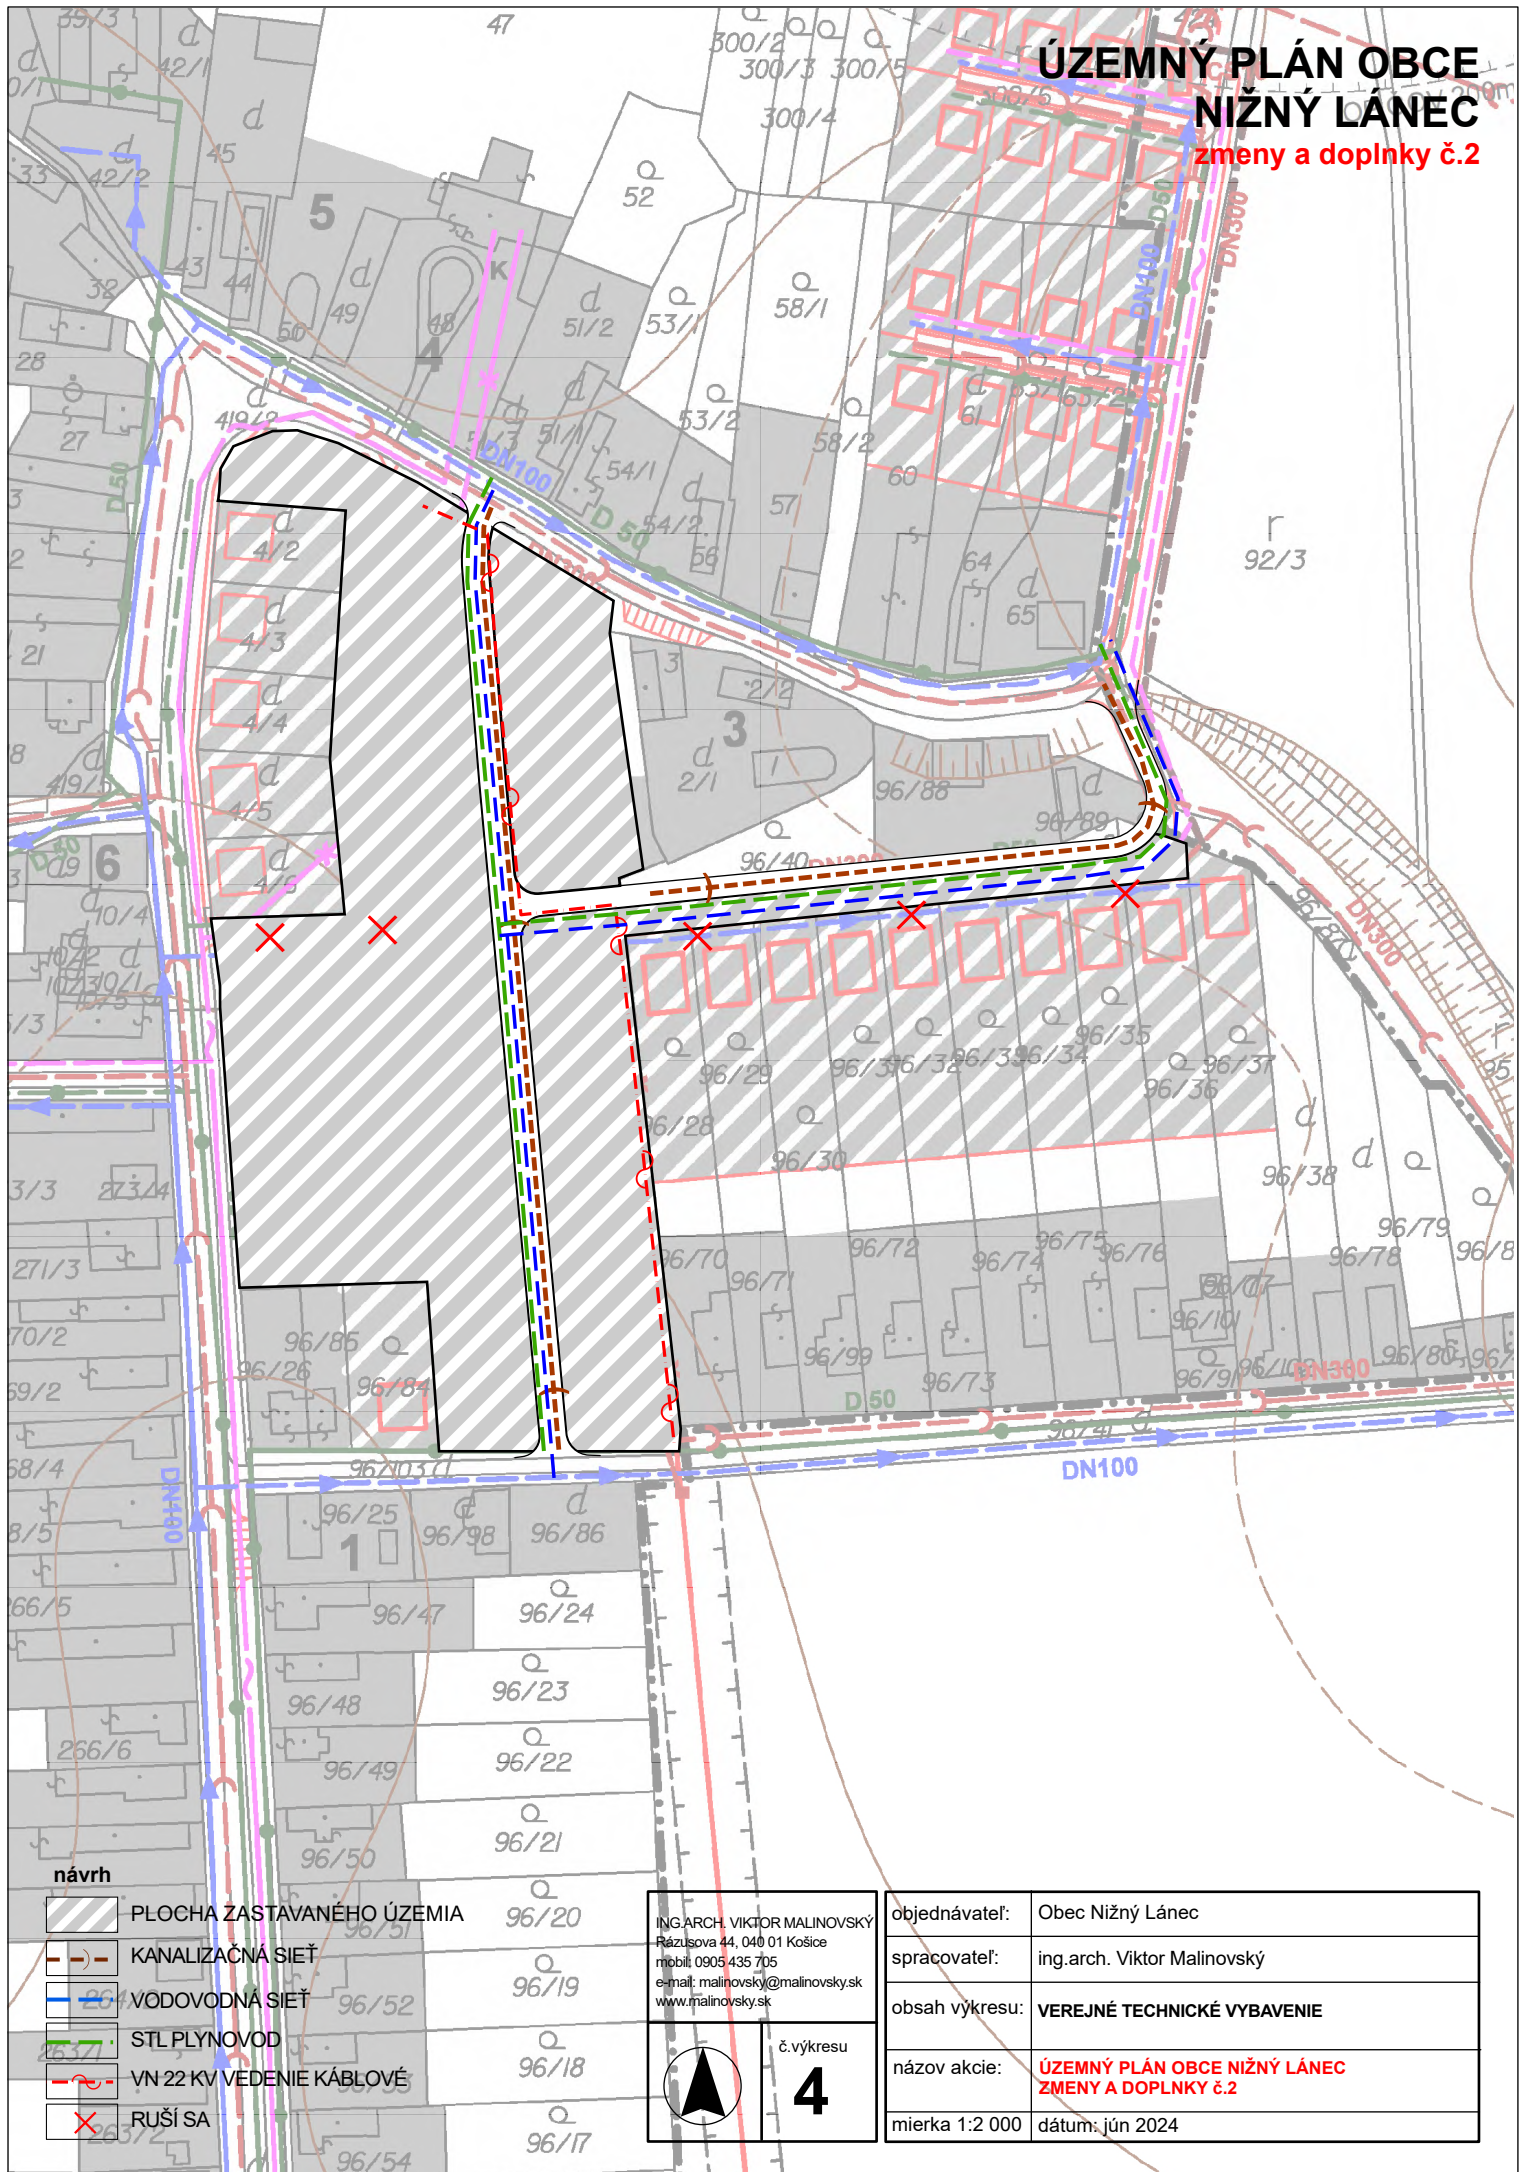

návrh

	PLOCHA ZASTAVANÉHO ÚZEMIA
	KANALIZAČNÁ SIEŤ
	VODOVODNÁ SIEŤ
	STL PLYNOVOD
	VN 22 KV VEDENIE KÁBLOVÉ
	RUŠÍ SA

ING. ARCH. VIKTOR MALINOVSKÝ
Rázusova 44, 040 01 Košice
mobil: 0905 435 705
e-mail: malinovskiy@malinovskiy.sk
www.malinovskiy.sk

č. výkresu
4

objednávateľ:	Obec Nižný Lánec
spracovateľ:	ing. arch. Viktor Malinovský
obsah výkresu:	VEREJNÉ TECHNICKÉ VYBAVENIE
názov akcie:	ÚZEMNÝ PLÁN OBCE NÍŽNÝ LÁNEC ZMENY A DOPLNKY Č.2
mierka 1:2 000	dátum: jún 2024